

КАДАСТРОВЫЙ ПАСПОРТ помещения

Лист № 1, всего листов 4

Дата: 11 ноября 2009г.

- Кадастровый номер не заполняется до 01.01.2010г.
 Инвентарный номер (ранее присвоенный учетный номер) 31620
1. Описание объекта недвижимого имущества
- 1.1. Кадастровый номер здания (сооружения), в котором расположено помещение не заполняется до 01.01.2010г.
- 1.2. Этаж (этажи), на котором расположено помещение: цоколь
- 1.3. Общая площадь помещения: 58,9 кв. м.
- 1.4. Адрес (местоположение):

Субъект Российской Федерации	Удмуртская Республика	
Район	Первомайский	
Муниципальное образование	тип	город
	наименование	Ижевск
Населенный пункт	тип	город
	наименование	Ижевск
Улица (проспект, переулок и т.д.)	тип	улица
	наименование	Коммунаров
Номер дома	189	
Номер корпуса		
Номер строения		
Литер	А	
Номер помещения (квартиры)		
Иное описание местоположения		

- 1.5. Назначение нежилое
- 1.6. Вид жилого помещения в многоквартирном доме: не заполняется
- 1.7. Кадастровый номер квартиры, в которой расположена комната не заполняется
- 1.8. Номер помещения на поэтажном плане: 1; 2; 3; 4; 5; 6; 8; 9.
- 1.9. Предыдущие кадастровые (условные) номера объекта недвижимого имущества: нет
- 1.10. Примечание: сведений о наличии запрещений или арестов не имеется;
 приложение: поэтажный план, экспликация
- 1.11. Государственное унитарное предприятие "Удмуртский Республиканский центр технической инвентаризации и учета недвижимого имущества"
 ГУП "Удмурттехинвентаризация"
 (наименование органа или организации)

Свидетельство об аккредитации организации технической инвентаризации серия РН № 000037 от 15.11.2004г.

Генеральный директор
 ГУП УР "Удмурттехинвентаризация"



В. П. Иванков
 (инициалы, фамилия)

Т. П. Турева


КАДАСТРОВЫЙ ПАСПОРТ

Лист № 2, всего листов 4

Кадастровый номер не заполняется до 01.01.2010г.

Инвентарный номер (ранее присвоенный учетный номер) 31620

2. План расположения помещения на этаже

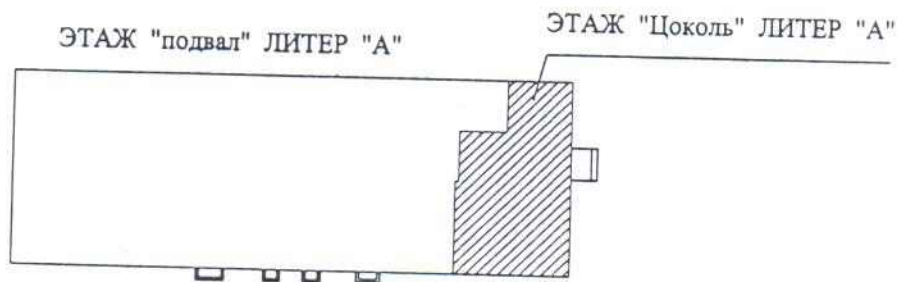

Масштаб 1:500

Генеральный директор
ГУП УР "Удмурттехинвентаризация"




В. П. Иванков
(инициалы, фамилия)

ПОЭТАЖНЫЙ ПЛАН

Лист 3, всего листов 4

ЭТАЖ "цоколь" ЛИТЕР "А"

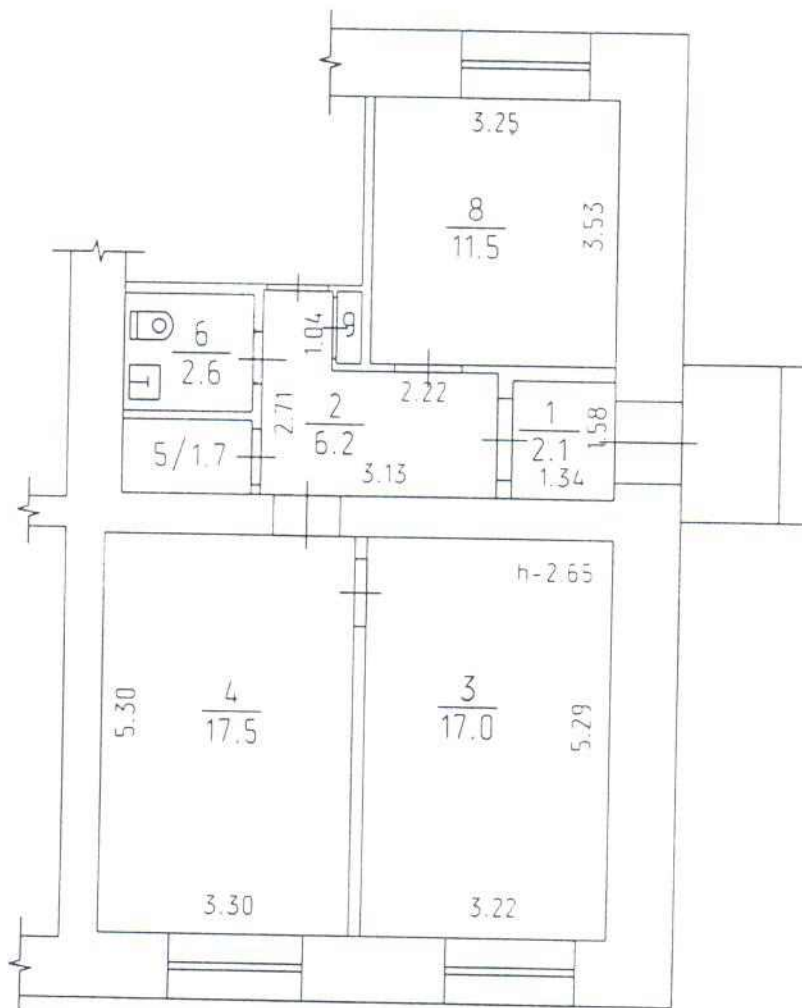

Масштаб 1:200

Генеральный директор
ГУП УР "Удмурттехинвентаризация"



В. П. Иванков
(инициалы, фамилия)

М. П.

Т. В. Турецкая

ЭКСПЛИКАЦИ

К поэтажному плану строения, расположенного в городе

Дата записи и литеры по плану	Этажи (начиная с 1 и кончая мезонином)	Номер помещения (комнаты, торгового, складского и т.п.)	Номер по плану строения (комнаты, кухни, коридора и т.п.)	Назначение частей помещения, жилого комната, канцелярское помещение, класная комната, больничная палата, кухня, коридор и т.п.	Итого по этажу строения	Жилые		Остаток
						Основная	Подсобная	
1	2	3	4	5	6	7	8	9
А	цоколь		1	тамбур	2.1			
2009г.			2	коридор	6.2			
			3	склад	17.0			
			4	кабинет	17.5			
			5	кладовая	1.7			
			6	санузел	2.6			
			8	кабинет	11.5			
			9	шкаф	0.3			
				Итого:	58.9			



Исполнит
Генераль