

УДМУРТСКАЯ РЕСПУБЛИКА
г. ИЖЕВСК
МУНИЦИПАЛЬНОЕ УНИТАРНОЕ ПРЕДПРИЯТИЕ
«ИЖТЕХИНВЕНТАРИЗАЦИЯ»

16.01.06

Район Октябрьский

23

ВЫПИСКА
из технического паспорта
нежилых помещений

По улице 50 лет Октября № дома 22

№№ корпусов..... Литер. А

Инвентарный № 29368

Учетный №.....

Управление имущественных отношений
Администрации города Ижевска
ИНН 1826001137
426008 г.Ижевск, пер.Широкий,53




Составлено по состоянию на 2 08 2004 г.

Директор.....

Михаил Николаевич Око
Мележенин О.В.

ЭТАЖ "ШОКОЛЬ" ЛИТЕР "А"

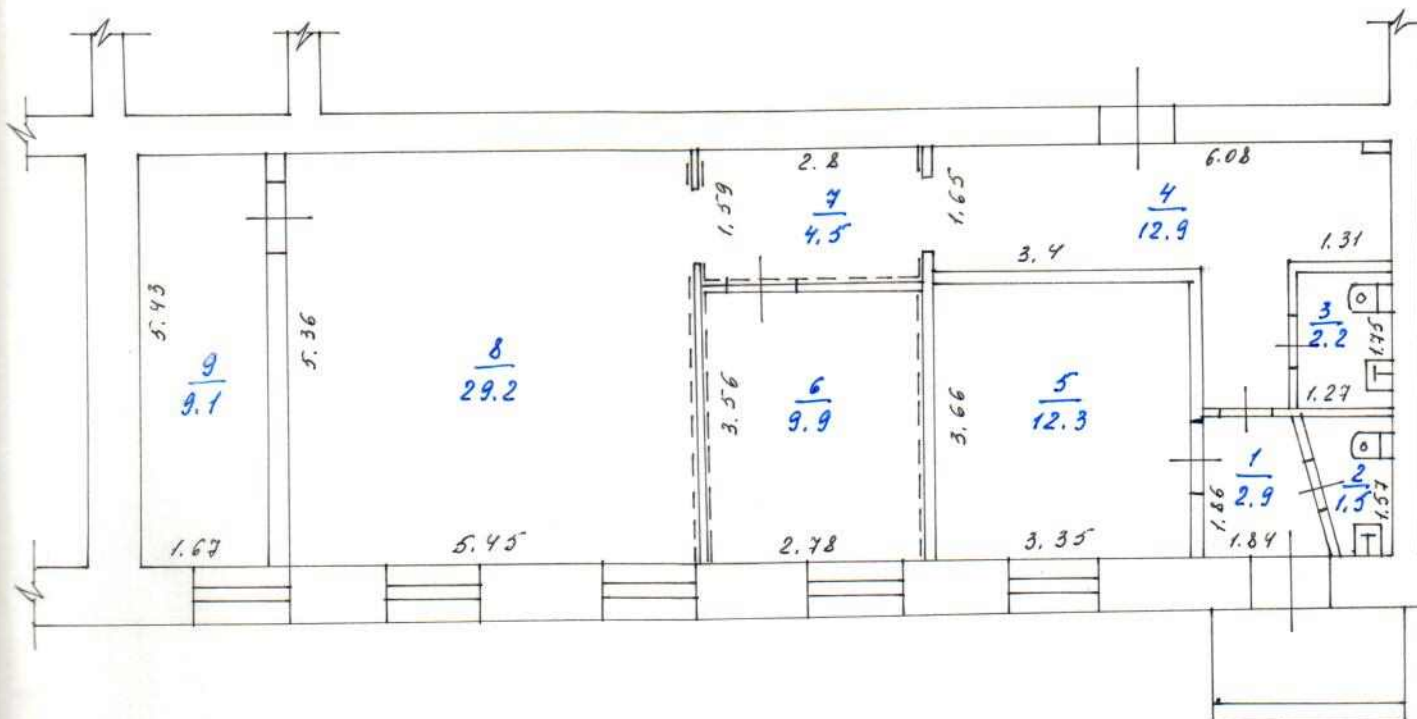

Государственное унитарное предприятие "УДМУРТТЕХИНВЕНТАРИЗАЦИЯ"		Удмуртская Республика г. Ижевск
Позтажный план литер. А ул. 50 лет Пионерии, 22		M1:100
Дата	Исполнитель	
	Техник	
12.04	Контрольщик	Шорохова Олюба

ЭКСПЛИКАЦИЯ

к поэтажному плану здания (строения),
 расположенного в городе (другом населении) *Ульяновск*
 по ул. (пер.) *50 лет Октября* дом № *22*

Литера по плану	Этаж	Номер помещения (квартиры)	Номер комнаты, кухни, коридор и т.д.	Назначение помещения	Итого по этажу строения	<i>кабинет</i>		лоджий, балконов, террас, веранд и кладовых с коэф.	Высота помещений по внутреннему обмеру	Прочие		Примечание
						Основная	Вспомогательная			Основная	Вспомогательная	
1	2	3	4	5	6	7	8	9	10	11	12	13
<i>А</i>			<i>1</i>	<i>коридор</i>	<i>2,9</i>		<i>2,9</i>					
			<i>2</i>	<i>сан. узел</i>	<i>1,5</i>		<i>1,5</i>					
			<i>3</i>	<i>сан. узел</i>	<i>2,2</i>		<i>2,2</i>					
			<i>4</i>	<i>коридор</i>	<i>12,9</i>		<i>12,9</i>					
			<i>5</i>	<i>кабинет</i>	<i>12,3</i>	<i>12,3</i>						
			<i>6</i>	<i>кабинет</i>	<i>9,9</i>	<i>9,9</i>						
			<i>7</i>	<i>коридор</i>	<i>4,5</i>		<i>4,5</i>					
			<i>8</i>	<i>кабинет</i>	<i>29,2</i>	<i>29,2</i>						
			<i>9</i>	<i>кабинет</i>	<i>9,1</i>	<i>9,1</i>						
				<i>итого:</i>	<i>84,5</i>	<i>60,5</i>	<i>24,0</i>					