

# КАДАСТРОВЫЙ ПАСПОРТ помещения

Лист № 1, всего листов 4

Дата: 03.02.2011г.

Кадастровый номер не заполняется  
Инвентарный номер (ранее присвоенный учетный номер) 29194

1. Описание объекта недвижимого имущества

1.1. Кадастровый номер здания (сооружения), в котором расположено помещение  
не заполняется

1.2. Этаж (этажи), на котором расположено помещение цоколь

1.3. Общая площадь помещения: 52,7 кв.м.

1.4. Адрес (местоположение):

Субъект Российской Федерации	Удмуртская Республика	
Район	Первомайский	
Муниципальное образование	тип	город
	наименование	Ижевск
Населенный пункт	тип	город
	наименование	Ижевск
Улица (проспект, переулок и т.д.)	тип	улица
	наименование	Ракетная
Номер дома	19	
Номер корпуса		
Номер строения		
Литера	А	
Номер помещения (квартиры)		
Иное описание местоположения		

1.5. Назначение нежилое

1.6. Вид жилого помещения в многоквартирном доме

1.7. Кадастровый номер квартиры, в которой расположена комната  
не заполняется

1.8. Номер помещения на поэтажном плане 15-18

1.9. Предыдущие кадастровые (условные) номера объекта недвижимого имущества:  
нет

1.10. Примечание: сведений о наличии запретов или арестов не имеется;  
кадастровый паспорт составлен по состоянию на 03.02.2011г.

приложение: поэтажный план, экспликация.

1.11. Государственное унитарное предприятие "Удмуртский Республиканский  
центр технической инвентаризации и учета недвижимого имущества"  
ГУП "Удмурттехинвентаризация"

(наименование органа или организации)

Свидетельство об аккредитации организации технической инвентаризации серия РИ № 000037 от 15.11.2004г.

Генеральный директор  
ГУП УР "Удмурттехинвентаризация"

В.П. Иванков  
(инициалы, фамилия)



М.П.


# КАДАСТРОВЫЙ ПАСПОРТ

Лист № 2 , всего листов 4

Кадастровый номер не заполняется

Инвентарный номер (ранее присвоенный учетный номер) 29194

2. План расположения помещения на этаже

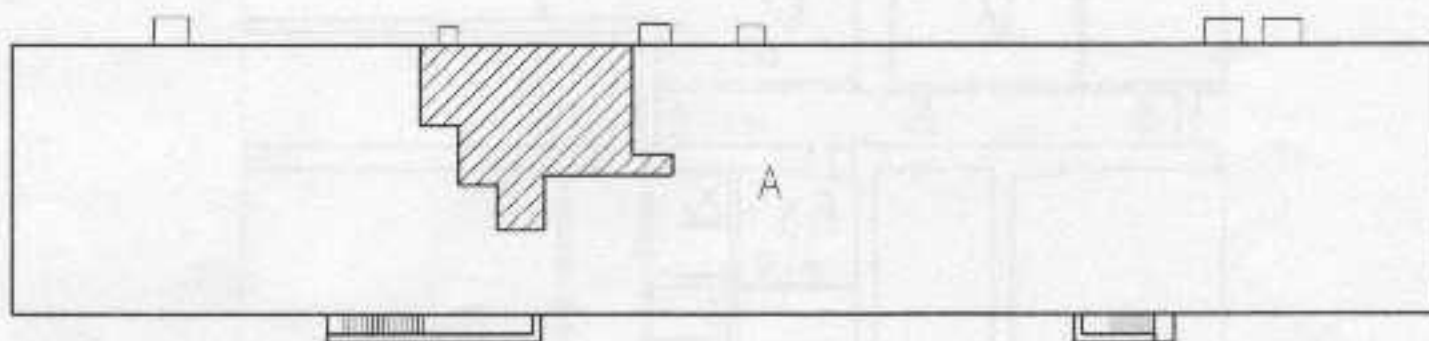

Масштаб 1:500

Генеральный директор  
ГУП УР "Удмурттехинвентаризация"



Генеральный директор  
(подпись)


В.П. Иванков  
(инициалы, фамилия)

М.П.

# ПОЭТАЖНЫЙ ПЛАН

Лист 3, всего листов 4

## ЭТАЖ "цоколь" ЛИТЕРА "А"

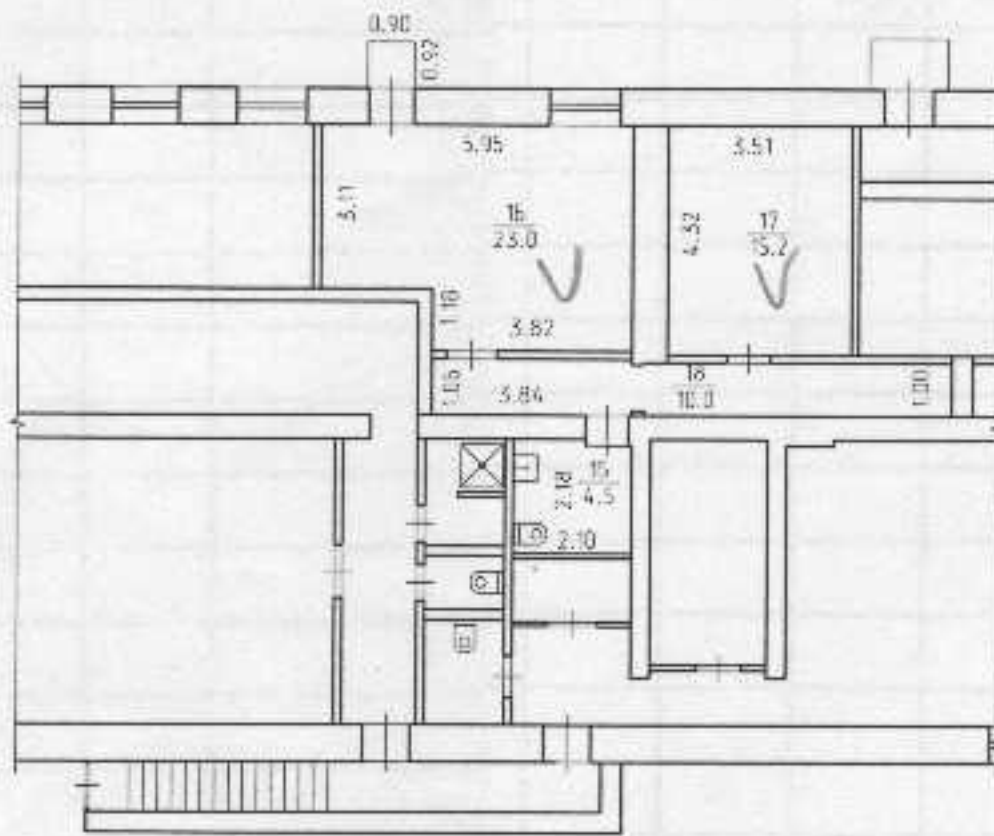

Масштаб 1:200

Генеральный директор  
ГУП УР "Удмурттехинвентаризация"



М.П.

# ЭКСПЛИКАЦИЯ

К поэтажному плану строения, расположенного в городе (поселке)

Ижевске

по улице

Ракетная

№ 19

Дата записи и литеры по плану	Этажи (начиная с 1 и кончая мезонином)	Номер помещения (комнаты, торговые, складского и т.п.)	Номер по плану строения (комнаты, кухни, коридоры и т.п.)	Назначение частей помещения, жилая комната, канцелярское помещение, класная комната, больничная палата, кухня, коридор и т.п.	Площадь по внутреннему обмеру в квадратных метрах, в т.ч. предназначенная под помещения																			Итого по этажу строения	Итого по плану		
					Жилая				Школьные		культурно-просветительных учреждений		Складские		Предприятий бытового обслуживания		Канцелярские		Предприятий общественного питания		Прочие		Дополн. балконы, террасы, веранды, кладовые с коэфф. не включаемых в общую площадь квартиры			Места общественного пользования	Высота помещений по внутреннему обмеру
					Площадь квартиры	Жилая площадь квартиры	Подсобная	Лоджий, балконов, террас, веранд, кладовых с коэфф.	Основная	Подсобная	Основная	Подсобная	Основная	Подсобная	Основная	Подсобная	Основная	Подсобная	Основная	Подсобная	Основная	Подсобная					
1	2	3	4	5	6	8	9	10	11	12	13	14	15	16	17	18	19	20	21	22	23	24		25	26		
А	цоколь		15	санузел	4,5																		4,5			2,60	
2011			16	АТС	23,0																		23,0				
			17	выпрямительная	15,2																		15,2				
			18	коридор	10,0																		10,0				
				Итого:	52,7																	38,2	14,5				

Исполнитель

Генеральный директор ГУП УР "Удмурттехинвентаризация"



Видерникова Г.С.

Иванков В.П.