

КАДАСТРОВЫЙ ПАСПОРТ помещения

Лист № 1, всего листов 4

Дата: 03.02.2011г.

Кадастровый номер не заполняется
Инвентарный номер (ранее присвоенный учетный номер) 29194

1. Описание объекта недвижимого имущества

1.1. Кадастровый номер здания (сооружения), в котором расположено помещение
не заполняется

1.2. Этаж (этажи), на котором расположено помещение цоколь

1.3. Общая площадь помещения: 52,7 кв.м.

1.4. Адрес (местоположение):

Субъект Российской Федерации	Удмуртская Республика	
Район	Первомайский	
Муниципальное образование	тип	город
	наименование	Ижевск
Населенный пункт	тип	город
	наименование	Ижевск
Улица (проспект, переулок и т.д.)	тип	улица
	наименование	Ракетная
Номер дома	19	
Номер корпуса		
Номер строения		
Литера	А	
Номер помещения (квартиры)		
Иное описание местоположения		

1.5. Назначение нежилое

1.6. Вид жилого помещения в многоквартирном доме

1.7. Кадастровый номер квартиры, в которой расположена комната
не заполняется

1.8. Номер помещения на поэтажном плане 15-18

1.9. Предыдущие кадастровые (условные) номера объекта недвижимого имущества:
нет

1.10. Примечание: сведений о наличии запретов или арестов не имеется;
кадастровый паспорт составлен по состоянию на 03.02.2011г.

приложение: поэтажный план, экспликация.

1.11. Государственное унитарное предприятие "Удмуртский Республиканский
центр технической инвентаризации и учета недвижимого имущества"
ГУП "Удмурттехинвентаризация"

(наименование органа или организации)

Свидетельство об аккредитации организации технической инвентаризации серия РИ № 000037 от 15.11.2004г.

Генеральный директор
ГУП УР "Удмурттехинвентаризация"

В.П. Иванков
(инициалы, фамилия)



М.П.


КАДАСТРОВЫЙ ПАСПОРТ

Лист № 2 , всего листов 4

Кадастровый номер не заполняется

Инвентарный номер (ранее присвоенный учетный номер) 29194

2. План расположения помещения на этаже

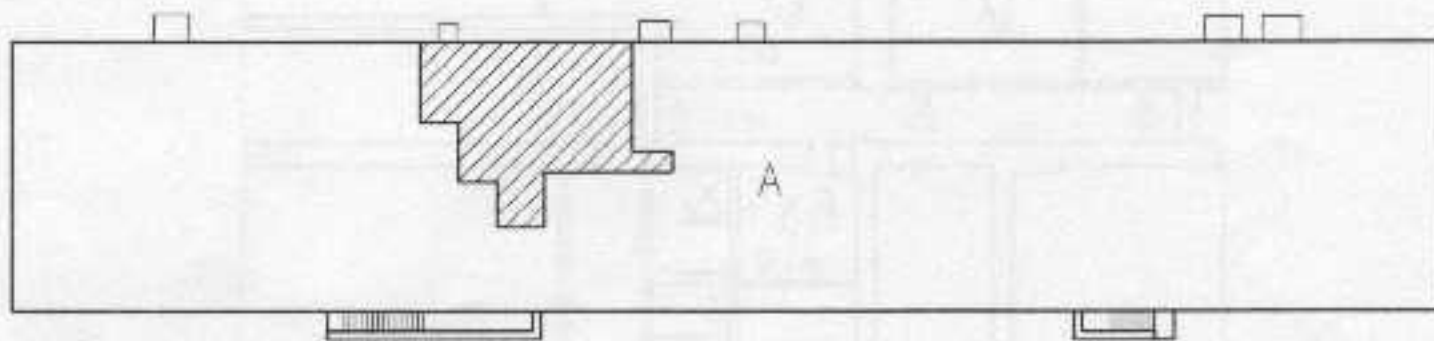

Масштаб 1:500

Генеральный директор
ГУП УР "Удмурттехинвентаризация"



Генеральный директор

(ПОДПИСЬ)


В.П. Иванков
(инициалы, фамилия)

М.П.

ПОЭТАЖНЫЙ ПЛАН

Лист 3, всего листов 4

ЭТАЖ "цоколь" ЛИТЕРА "А"

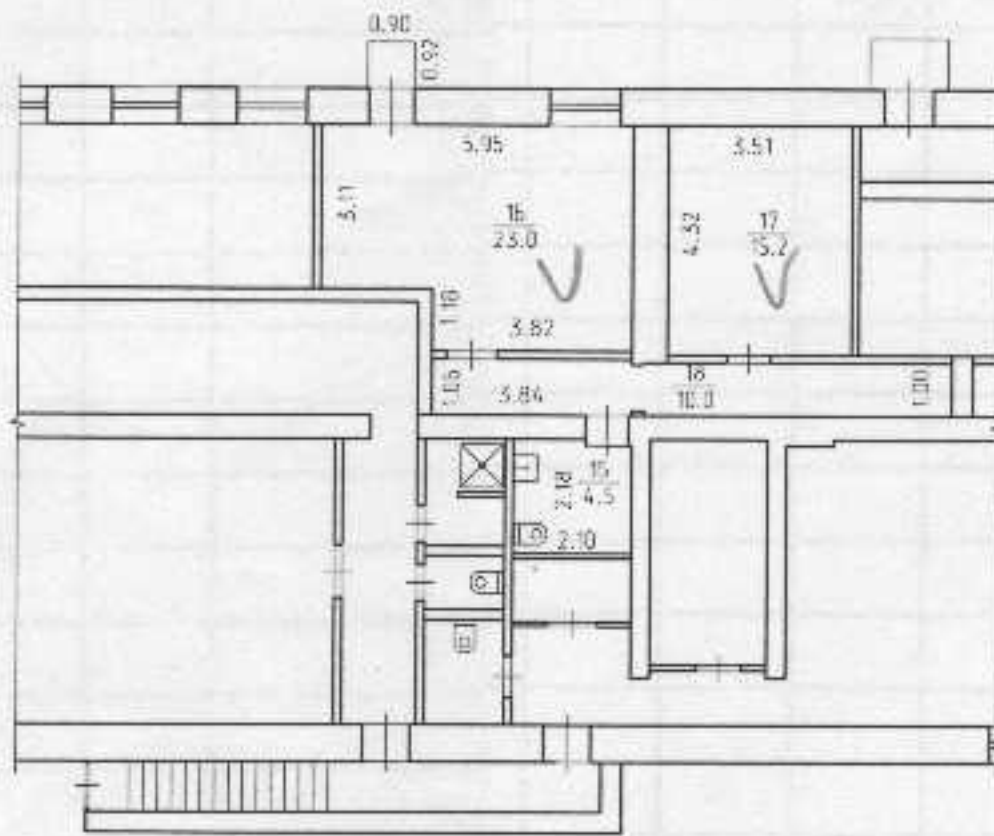

Масштаб 1:200

Генеральный директор
ГУП УР "Удмурттехинвентаризация"



М.П.

