

**Филиал федерального государственного бюджетного учреждения "Федеральная кадастровая палата
Федеральной службы государственной регистрации, кадастра и картографии" по Удмуртской
Республике**

(полное наименование органа кадастрового учета)

КП.1

КАДАСТРОВЫЙ ПАСПОРТ

помещения

(выписка из государственного кадастра недвижимости)

Лист №	1	Всего листов:	2
"09" ноября 2015 г. № 1800/501/15-341408			
Кадастровый номер:	18:26:050965:35		
Номер кадастрового квартала:	18:26:050965		
Предыдущие номера:	31875		
Дата внесения номера в государственный кадастр недвижимости:	28.11.2011		

Описание помещения:

1	Кадастровый номер здания (сооружения), в котором расположено помещение:	18:26:050965:29
2	Этаж (этажи), на котором (которых) расположено помещение:	Этаж № цокольный
3	Площадь помещения:	26.9
4	Адрес (описание местоположения):	Удмуртская Республика, г. Ижевск, ул. 40 лет ВЛКСМ, д. 40а, помещения: 13-15
5	Назначение:	Нежилое (жилое, нежилое)
6	Вид жилого помещения:	— (комната, квартира)
7	Кадастровый номер квартиры, в которой расположена комната:	—
8	Кадастровая стоимость (руб.):	71597.31
9	Сведения о правах: Собственность, № 18-18/001-18/001/012/2015-6039/1 от 21.07.2015, Муниципальное образование "Город Ижевск"	
10	Особые отметки: 18-0-1-30/3001/2015-2692. Кадастровый паспорт изготовлен в 1 (одном) экземпляре.	
11	Сведения о включении в реестр объектов культурного наследия: —	
12	Сведения о кадастровых инженерах: Подмазов Денис Александрович, 18-13-314, 23.10.2015 г.	
13	Дополнительные сведения:	
	13.1	Кадастровые номера объектов недвижимости, образованных с объектом недвижимости —
	13.2	Кадастровые номера объектов недвижимости, образованных из объекта недвижимости —
13.3	Кадастровые номера объектов, подлежащих снятию с кадастрового учета —	
14	Характер сведений государственного кадастра недвижимости (статус записи о помещении): Сведения об объекте недвижимости имеют статус ранее учтенные	

Инженер II категории (полное наименование должности)		О. В. Зорина (инициалы, фамилия)
---	--	-------------------------------------

М.П.


КАДАСТРОВЫЙ ПАСПОРТ
 помещения
 (выписка из государственного кадастра недвижимости)

Лист №	2	Всего листов:	2
--------	---	---------------	---

"09" ноября 2015 г. № 1800/501/15-341408	
Кадастровый номер:	18:26:050965:35

План расположения помещения на этаже Этаж № цокольный:

ЭТАЖ " Цокольный " ЛИТЕРА "А"

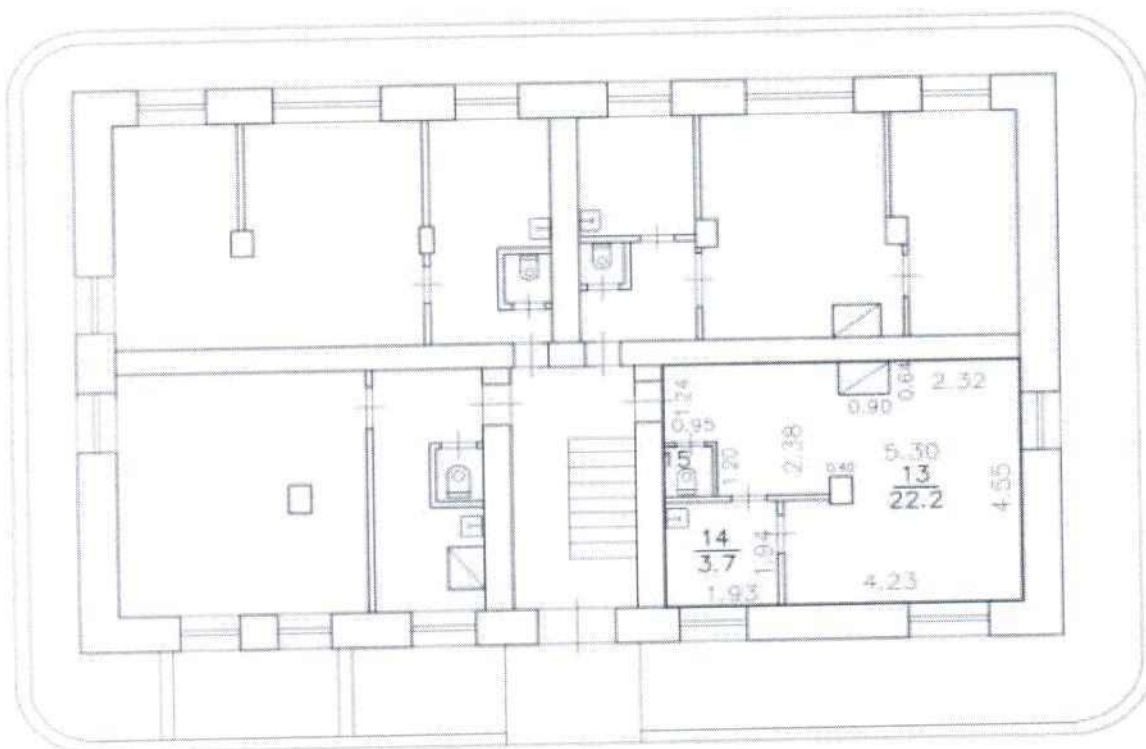

Масштаб 1:100

Масштаб 1: _____

Инженер II категории (полное наименование должности)	 (подпись)	О. В. Зорина (инициалы, фамилия)
---	---------------	-------------------------------------

М.П.