

Условные обозначения


- К.Л. красная линия
- Границы участка
- Движение транспорта
- Движение пешеходов
- Трогударная плитка серая
- Асфальтовое покрытие
- Клумба
- Урна
- Газон

РЕКОМЕНДОВАНО 14-125
 Д.С. Яковлев, Проектировщик
 Главный художник г. Ижевска
 Бульварное М.А.
 «14.08» 2014 г.
 Экспликация

Поз.	Наименование зданий и сооружений	Типовой проект	Площадь застройки
1	Проектируемый объект	Индивид	
2	Проектируемая гостевая стоянка на 4 м/м	Индивид	

Расчет стоянок автомобилей

Объекты отдыха, здания и сооружения	Расчетная единица	Число машино мест
1. Помещение стоматологии - расчетная единица - 100 посетителей	3-4/100 пос	
2. на 20 человек		0,8

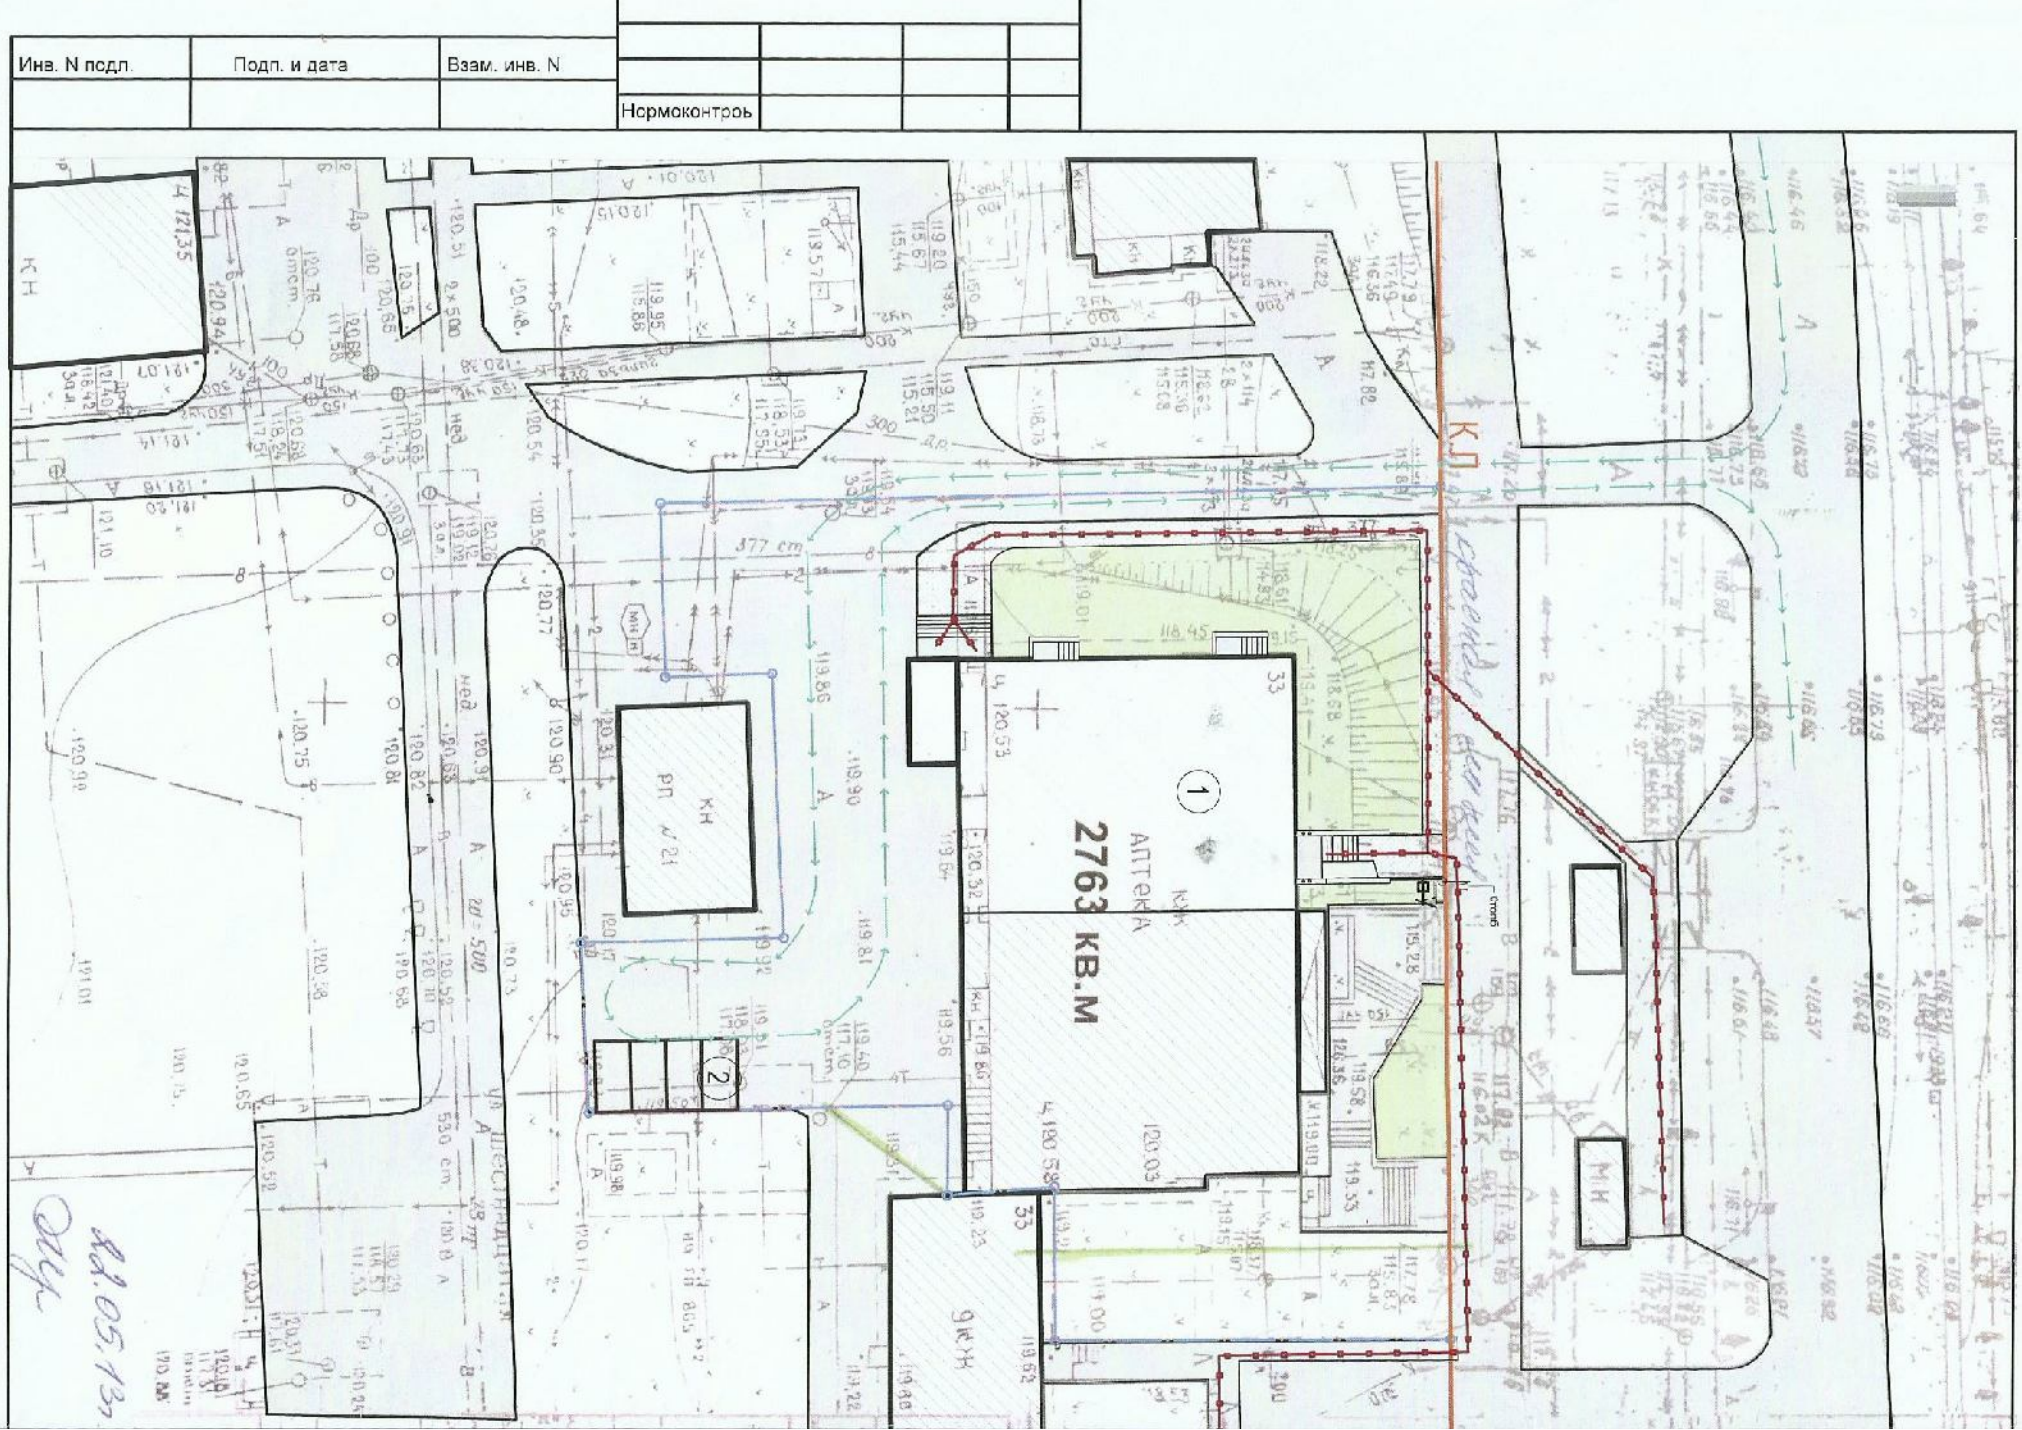

Имя, И подл.	Подп. и дата	Взам. инв. N	Нормоконтроль

Изм.	Кол.уч.	Лист	N док	Подпись	Дата
IA/I		Коробейников			
Проектировщик		Коробейников			
Разработ.					
Норм. контр.					

Реконструкция стоматологии
 по ул. Шоссе Заречное, 33 в Ленинском р-не г. Ижевска

Схема генплана М 1:500

ООО "Удмуртгазпроект"

14.05.14
 Д.С.