


Чертеж границ зон планируемого размещения линейных объектов М1:500

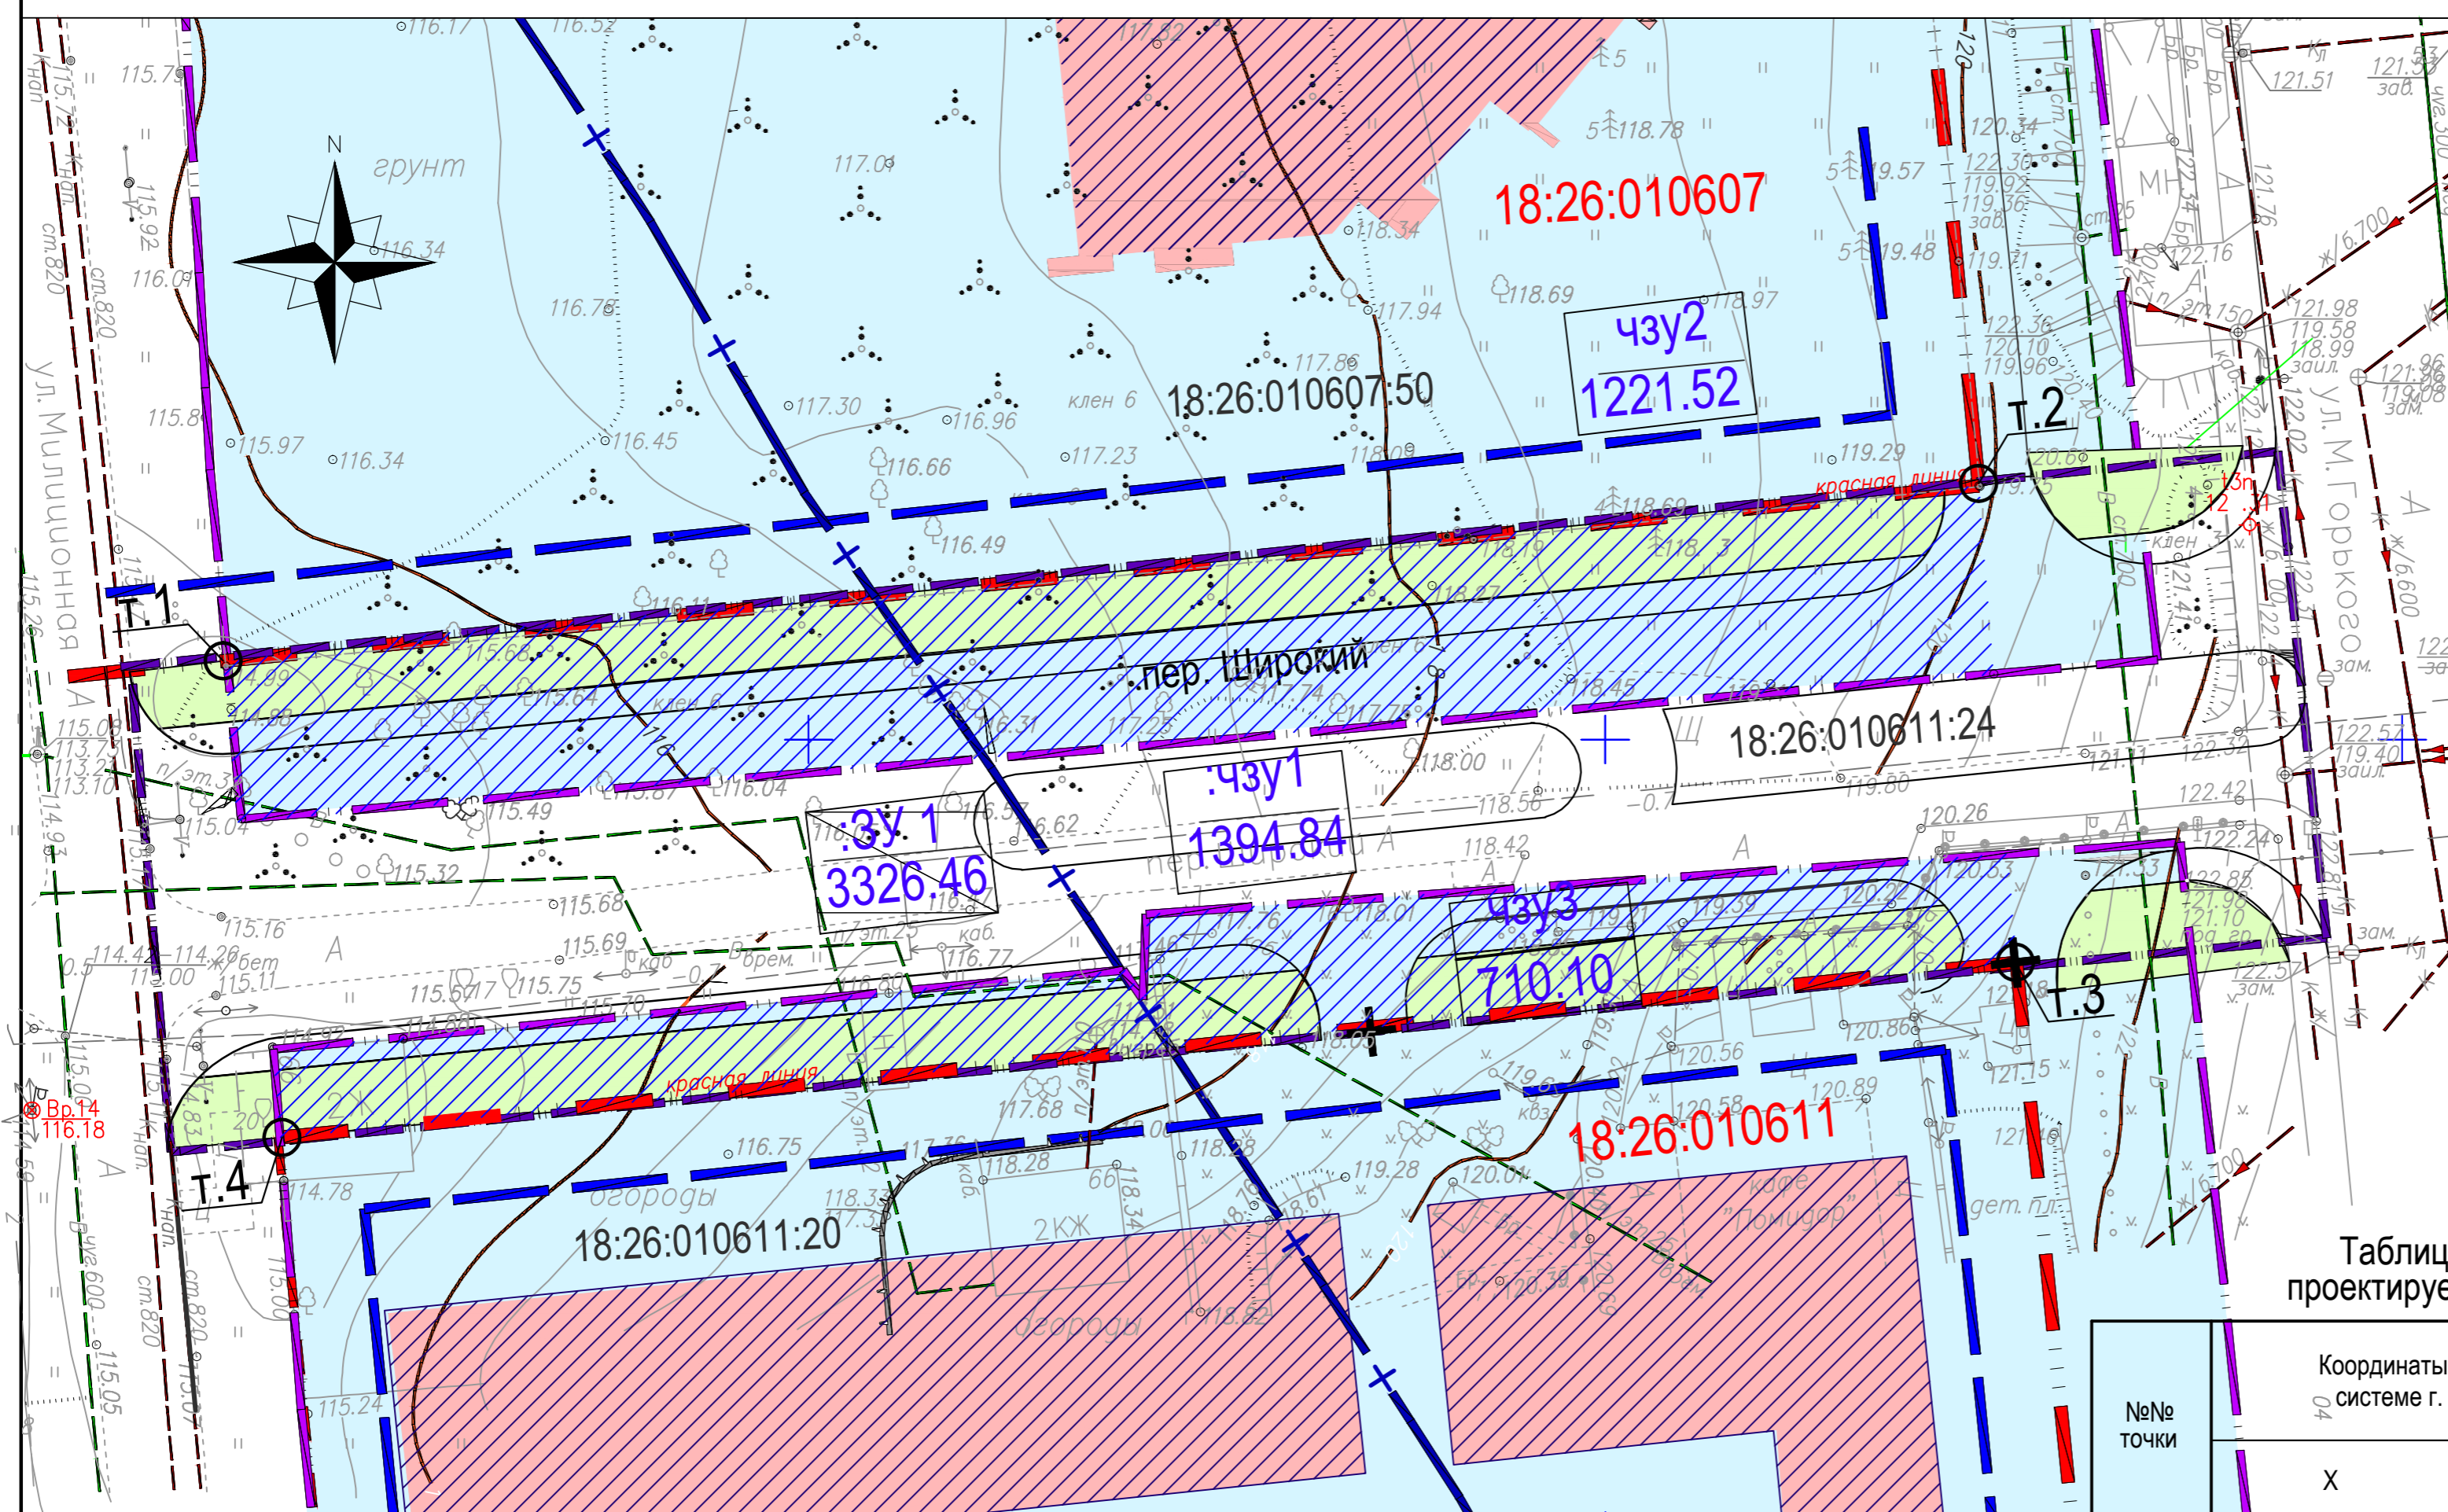

УСЛОВНЫЕ ОБОЗНАЧЕНИЯ

- Зона планируемого размещения лин. объекта/ граница проектирования
- Красные линии общего пользования
- Водоохранная зона
- Зона охраны памятников истории
- Граница регулирования застройки
- Граница кадастрового квартала
- Часть изымаемого участка
- Строящиеся объекты капитального строительства
- Границы и кадастровые номера ранее учтенных в ГКН земельных участков
- 18:26:010611:24 Характерные точки границ, обрзующих земельных участков
- н1 Номер формируемого зем. участка
- :ЗУ1 площадь формируемого зем. участка
- 3326.46м² Номер кадастрового квартала
- 18:26:010611:24

Таблица с перечнем точек красных линий проектируемого линейного объекта пер. Широкого

№№ точки	Координаты в местной системе г. Ижевска		Координаты в МСК 18	
	X	Y	X	Y
1	20604,94	19263,47	389307,54	2228469,20
2	20615,92	19373,44	389318,50	2228585,19
3	20585,99	19375,84	389288,56	2228587,43
4	20575,03	19266,69	389278,18	2228478,23

Таблица образуемого земельного участка (части) под строительство дороги пер. Широкий от ул. Горького до ул. Милиционной (вид разрешенного использования земельного участка (части) - земли общего пользования занятые дорогой, код 12.0

№№	Обоснование земельного участка	Площадь зем. уч. м ²	Вид использования участка	Сведения о право-обладателях	Сведения о правах	Примечания
	18:26:010611:24:ЗУ1	3326.5	Земли общего пользования занятые улицей	Муниципальное образование г. Ижевск	Муниципальная собственность	Улично-дорожная сеть
	в т.ч.					
1	18:26:010611:24:ЗУ1/чзу 1	1394.8				
2	18:26:010611:24:ЗУ1/чзу 2	1221.5				
3	18:26:010611:24:ЗУ1/чзу 3	710.1				

Изм.	Кол. уч.	Лист	№ док.	Подп.	Дата
Руководитель	Барышев				03.18
ГИП	Сунцов				03.18
ГАП	Махмутов				03.18
Разработал	Ирискин				03.18
Проверил	Пантюхин				03.18
Н.контр.	Пантюхин				03.18

01-18-3-ПП.УЧ			
Проект планировки территории линейного объекта "пер. Широкий на участке от ул. М. Горького до ул. Милиционной в Октябрьском районе г. Ижевска"			
Проект планировки территории	Стадия	Лист	Листов
	ПП	2	
Чертеж границ зон планируемого размещения линейных объектов. М 1:500		ООО "СКБ Проект"	

Взам. инв. №
Подп. и дата
Инв. № подл.