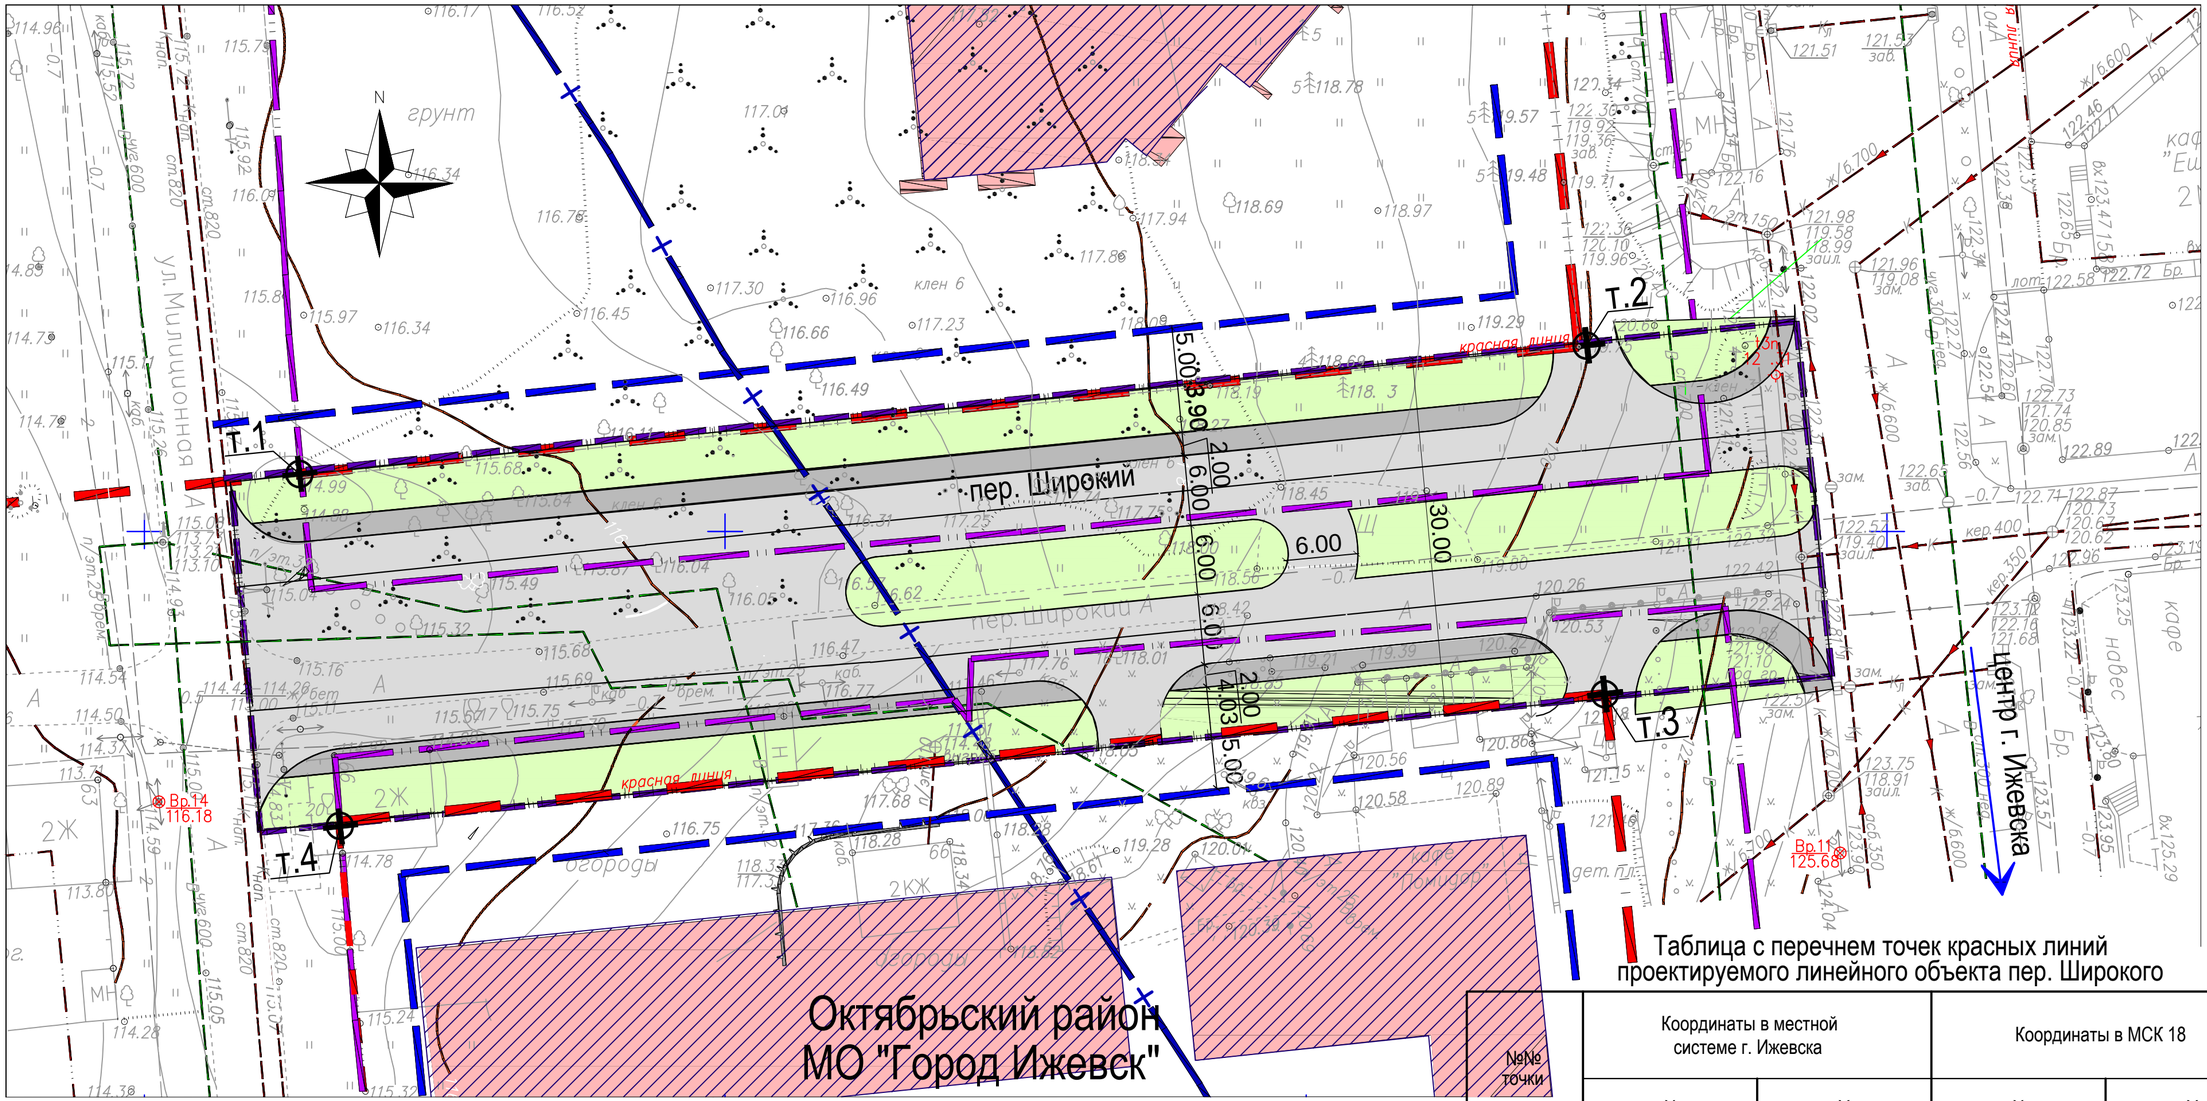

УСЛОВНЫЕ ОБОЗНАЧЕНИЯ

- Зона планируемого размещения линейного объекта/ граница проектирования
- Граница регулирования застройки
- Красные линии общего пользования
- Водоохранная зона
- Границы кварталов
- Граница кадастрового квартала
- Проектируемая проезжая часть
- Проектируемая пешеходная часть
- Строящиеся объекты капитального строительства
- X-20585.99 У-19375.84 — Координатная точка красной линии общего пользования
- 1 — Координатная точка красной линии

Технико-экономические показатели

№№	Наименование	Ед.изм.	Кол-во	Примечания
1	Площадь зоны планируемого размещения линейного объекта	$м^2$	3326.5	
2	Протяженность линейного объекта	м	135.9	

Таблица с перечнем точек красных линий проектируемого линейного объекта пер. Широкого

№№ точки	Координаты в местной системе г. Ижевска		Координаты в МСК 18	
	X	Y	X	Y
1	20604,94	19263,47	389307,54	2228469,20
2	20615,92	19373,44	389318,50	2228585,19
3	20585,99	19375,84	389288,56	2228587,43
4	20575,03	19266,69	389278,18	2228478,23

Изм.	Кол. уч.	Лист	№ док.	Подп.	Дата
Руководитель		Барышев			03.18
ГИП		Сунцов			03.18
ГАП		Махмутов			03.18
Разработал		Ирискин			03.18
Проверил		Пантюхин			03.18
Н.контр.		Пантюхин			03.18

01-18-3-ПП.УЧ

Проект планировки территории линейного объекта "пер. Широкий на участке от ул. М. Горького до ул. Милиционной в Октябрьском районе г. Ижевска"

Проект планировки территории	Стадия	Лист	Листов
	ПП	1	
Чертёж красных линий М 1:500	ООО "СКБ Проект"		

Взам. инв. №

Подп. и дата

Инв. № подл.