


# Схема существующего землепользования

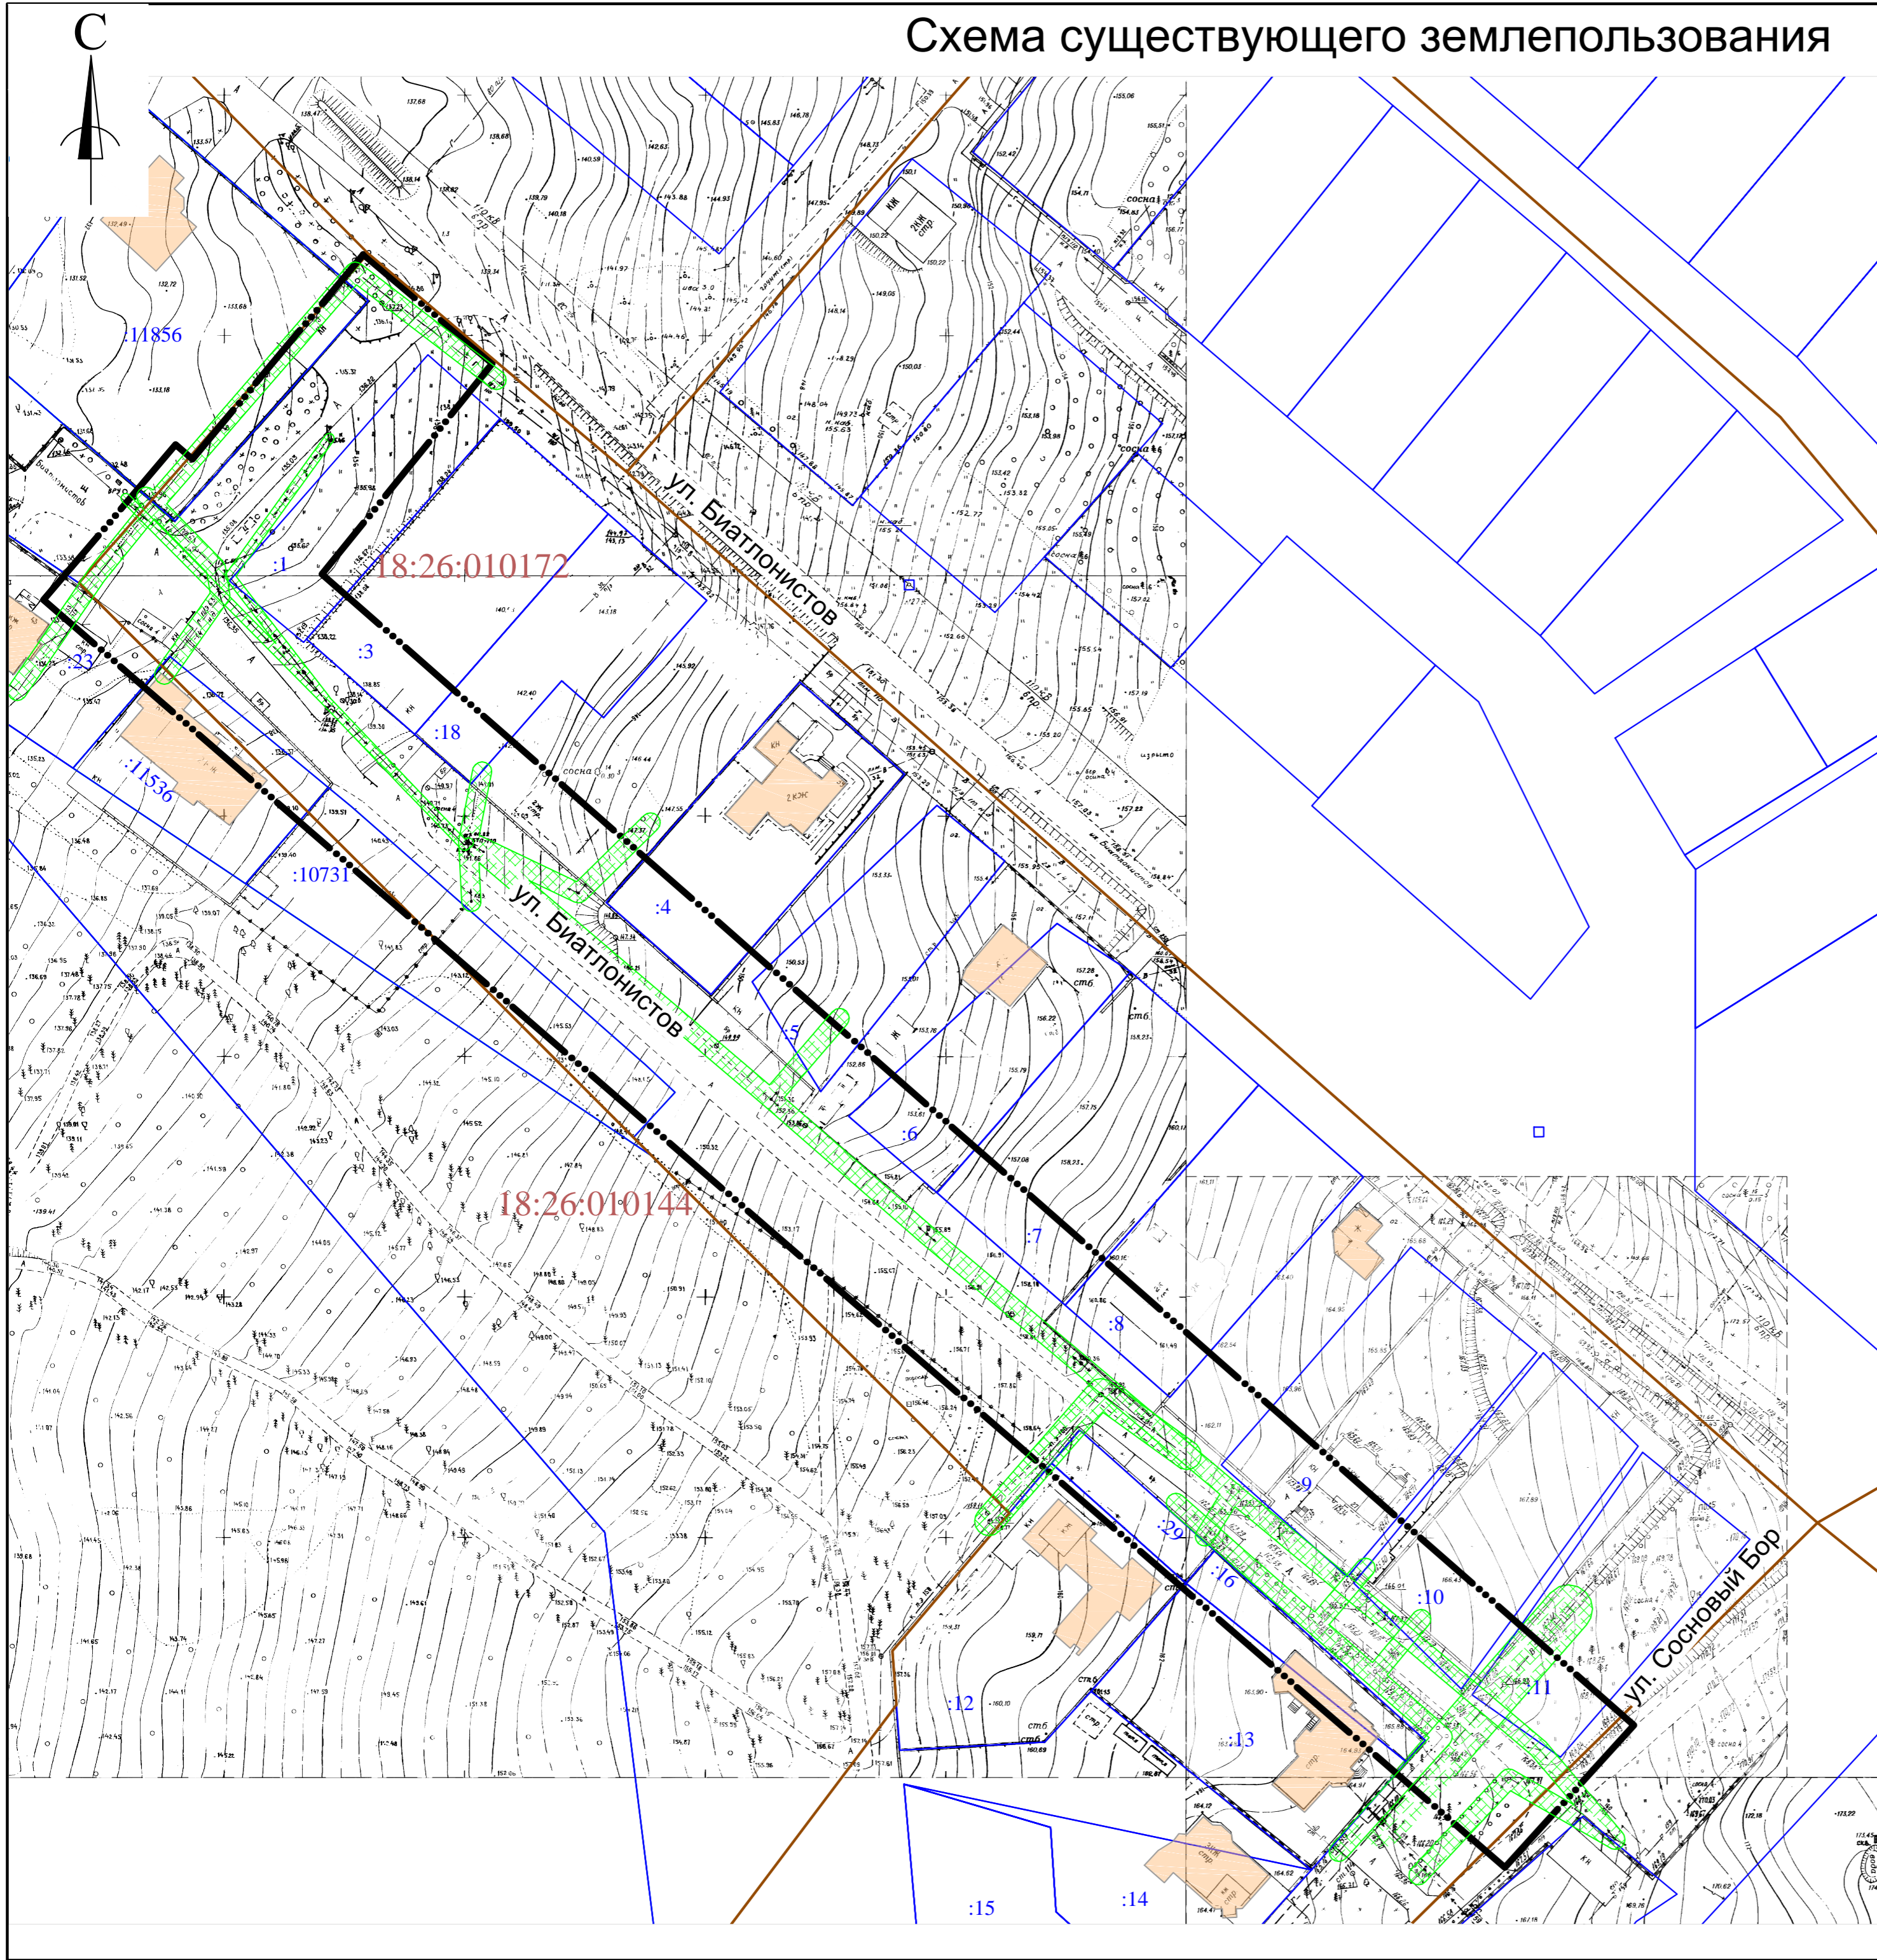

## Условные обозначения

Обозначение	Наименование	Примечание
	Границы проектируемой территории	проект.
	Границы кадастровых кварталов	сущ.
	Границы участков, учтенных в ЕГРН	сущ.
	Существующие здания и сооружения	сущ.
	Охранные зоны инженерных коммуникаций	сущ.
18:26:010172	Номер кадастрового квартала	сущ.
:20	Кадастровый номер земельного участка	сущ.

					05-11/13-2018-ПМТ.ОЧ				
					Документация по планировке (проект межевания) территории линейного объекта "Внутриквартальный проезд от улицы Сосновый бор до улицы Биатлонистов"				
Изм.	Кол.уч.	Лист	док.	Подпись	Дата				
				Нач.отд.пр.раб Муллагалеева А.В.					
						Проект межевания территории. Материалы по обоснованию	Стадия	Лист	Листов
							ПМТ	1	
Разработал	Чернышова О.В.					муниципальное бюджетное учреждение "Архитектурно-планировочное бюро"			
Проверил	Муллагалеева А.В.					Схема существующего землепользования М 1:1000			